

141

Номер квартиры

Студия

Тип

28,75 м²

Площадь

9

Этаж

Подъезд 2


Секция

3 632 500 руб.

Стоимость

II кв. 2026 г.

Срок сдачи

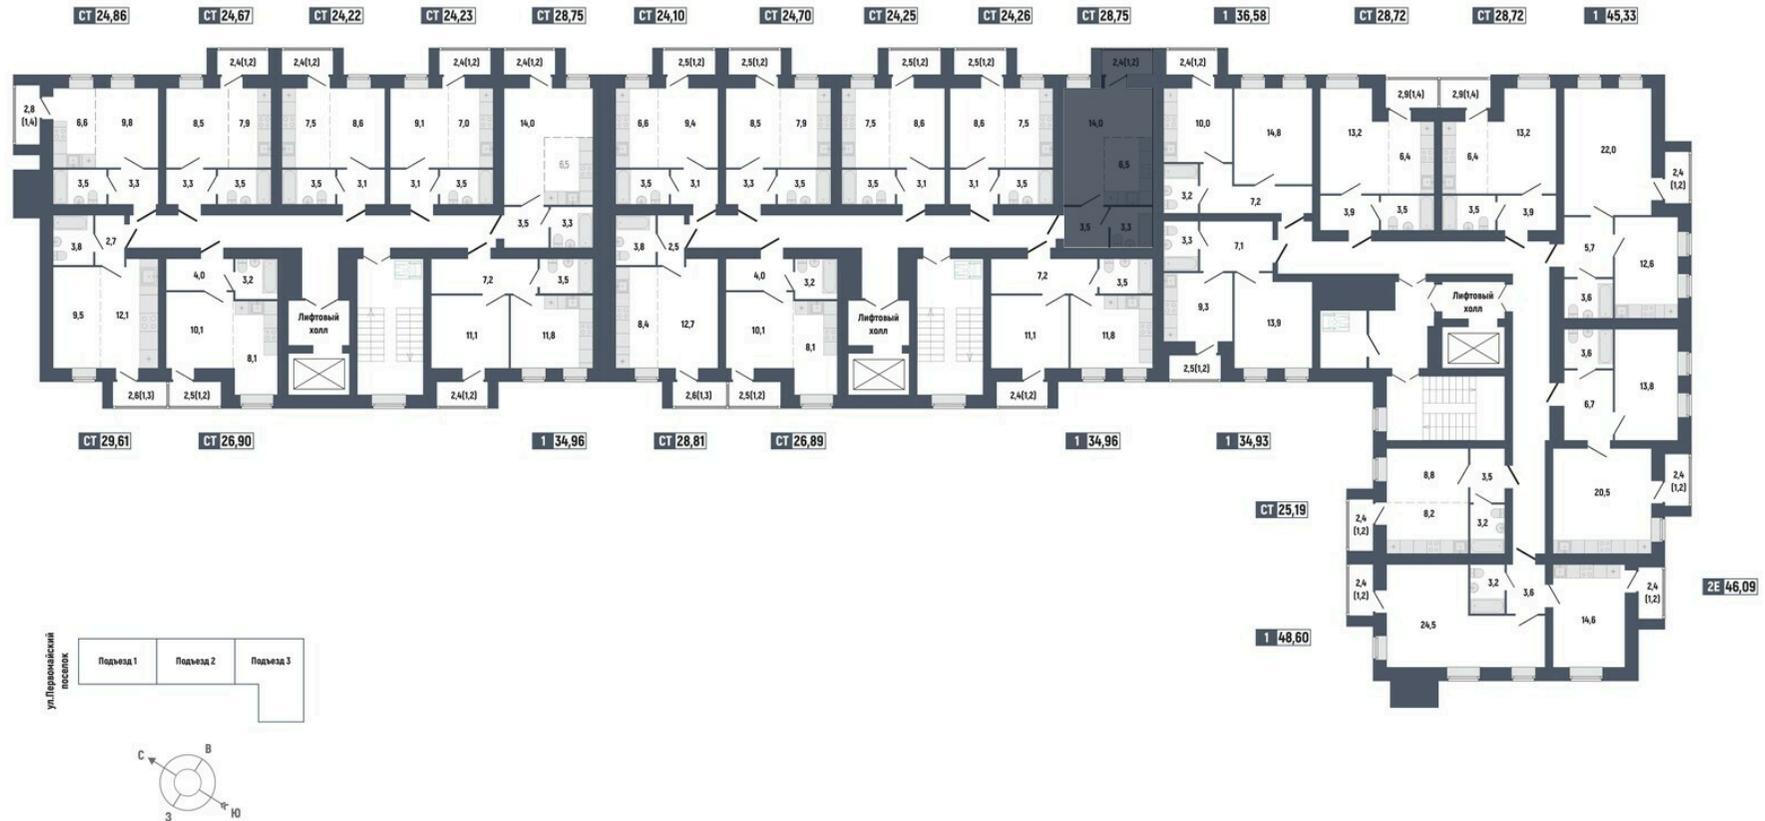

141

Номер квартиры

Студия

Тип

28,75 м²

Площадь

9

Этаж

Подъезд 2

Секция

3 632 500 руб.

Стоимость

II кв. 2026 г.

Срок сдачи