

199

Номер квартиры

Однокомнатная квартира

Тип

34,93 м²

Площадь

9

Этаж

Подъезд 3


Секция

4 690 620 руб.

Стоимость

II кв. 2026 г.

Срок сдачи

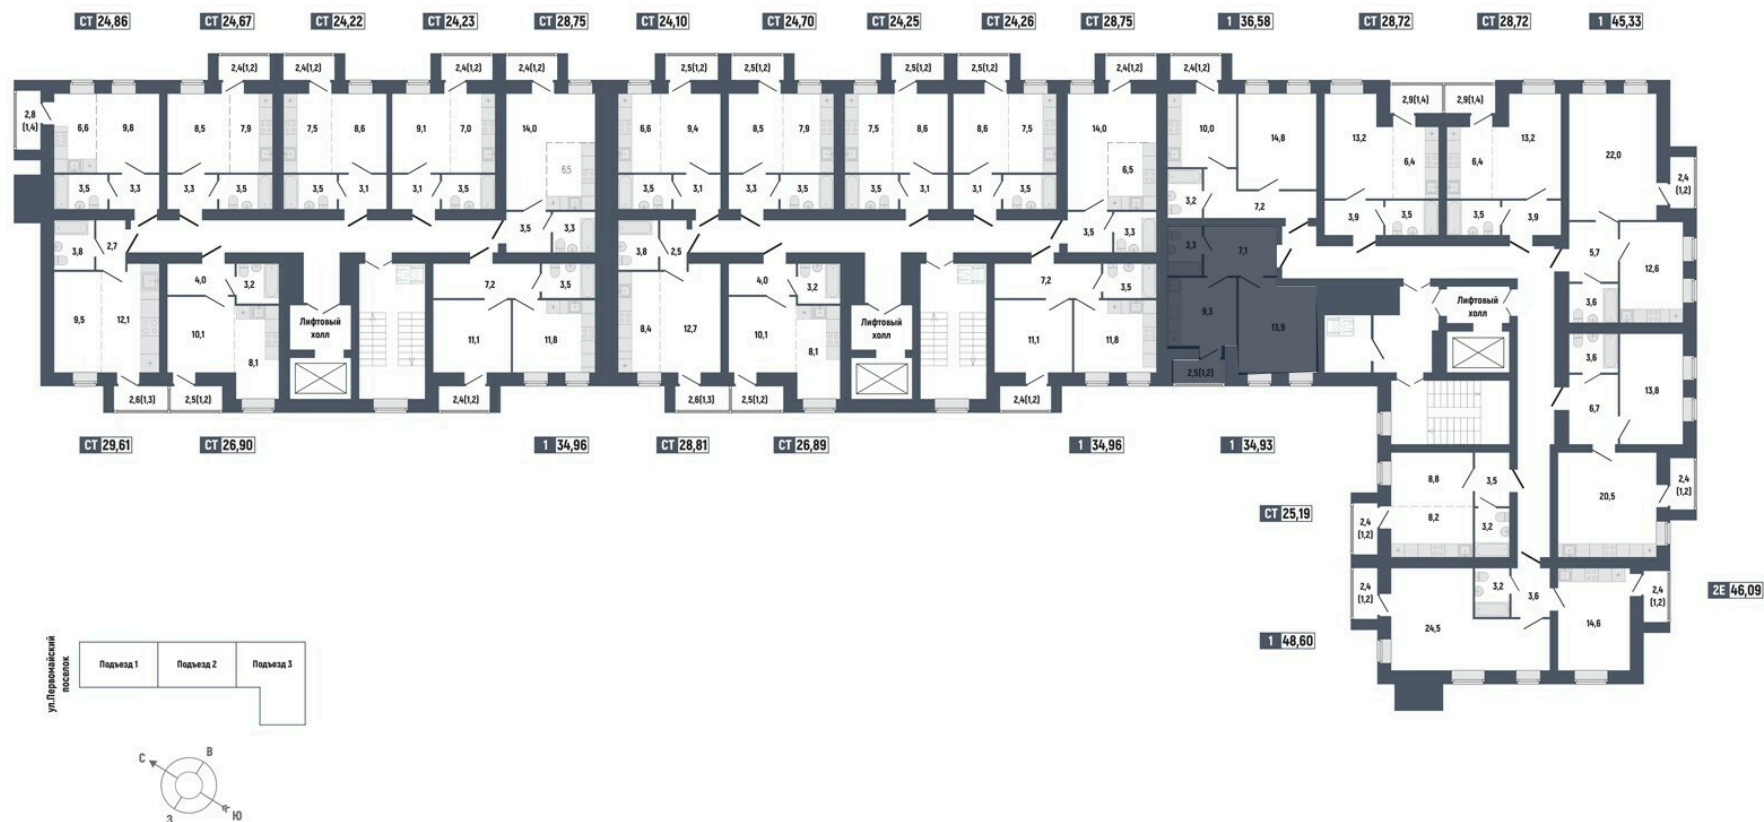

199

Номер квартиры

Однокомнатная квартира

Тип

34,93 м²

Площадь

9

Этаж

Подъезд 3

Секция

4 690 620 руб.

Стоимость

II кв. 2026 г.

Срок сдачи