

200

Номер квартиры

Однокомнатная квартира

Тип

36,58 м²

Площадь

9

Этаж

Подъезд 3


Секция

4 765 469 руб.

Стоимость

II кв. 2026 г.

Срок сдачи

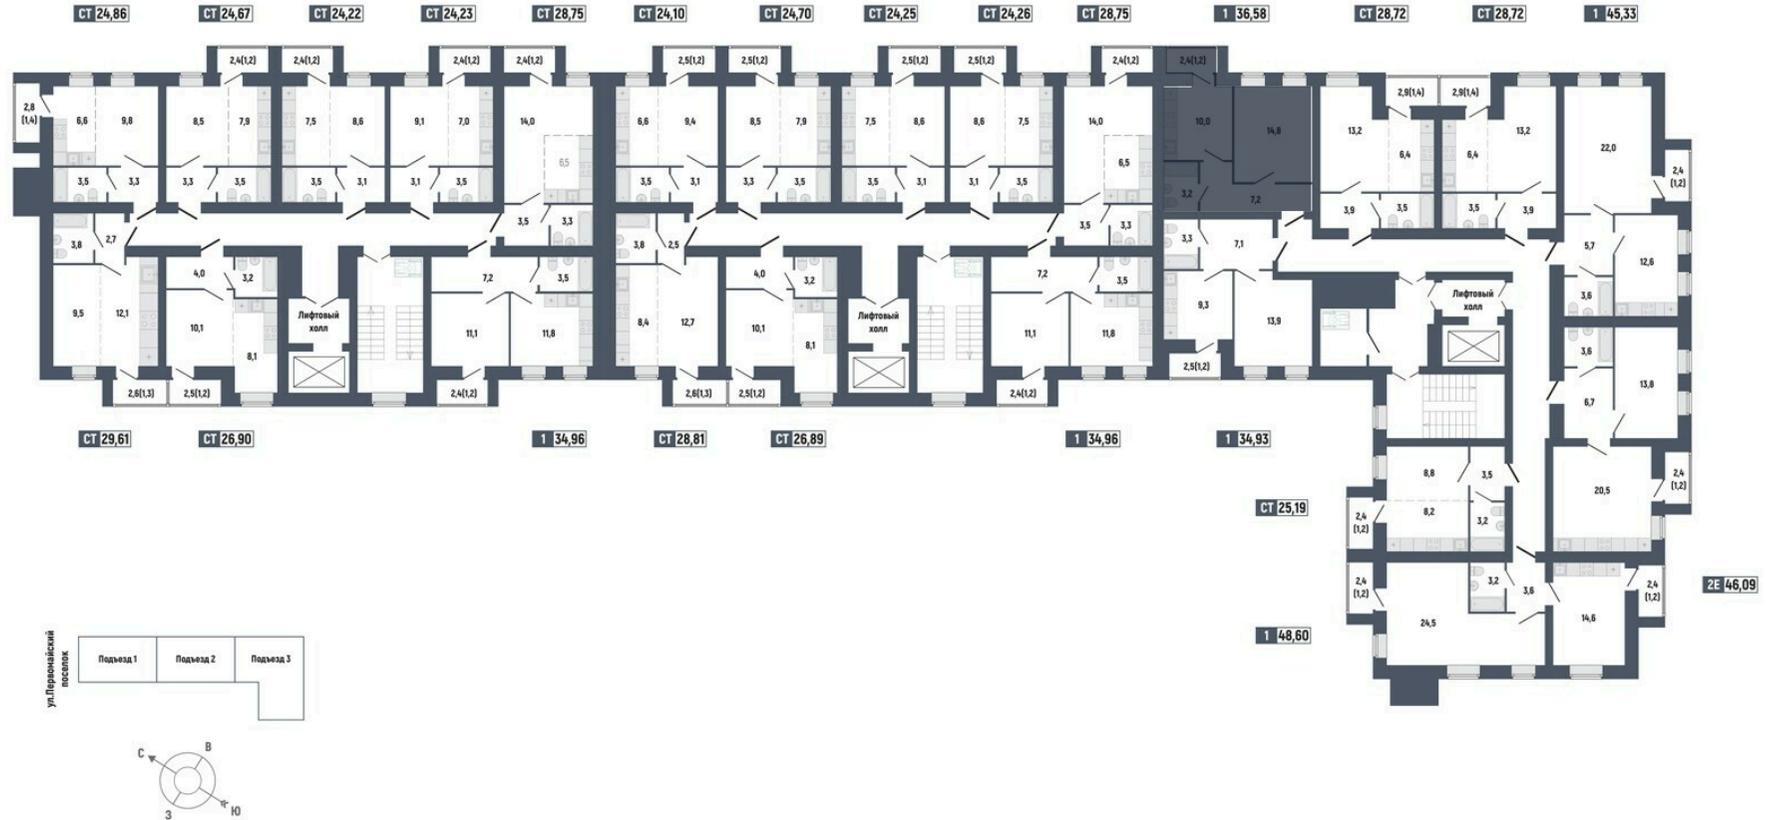

200

Номер квартиры

Однокомнатная квартира

Тип

36,58 м²

Площадь

9

Этаж

Подъезд 3

Секция

4 765 469 руб.

Стоимость

II кв. 2026 г.

Срок сдачи