

202

Номер квартиры

Студия

Тип

28,72 м²

Площадь

9

Этаж

Подъезд 3


Секция

3 608 616 руб.

Стоимость

II кв. 2026 г.

Срок сдачи

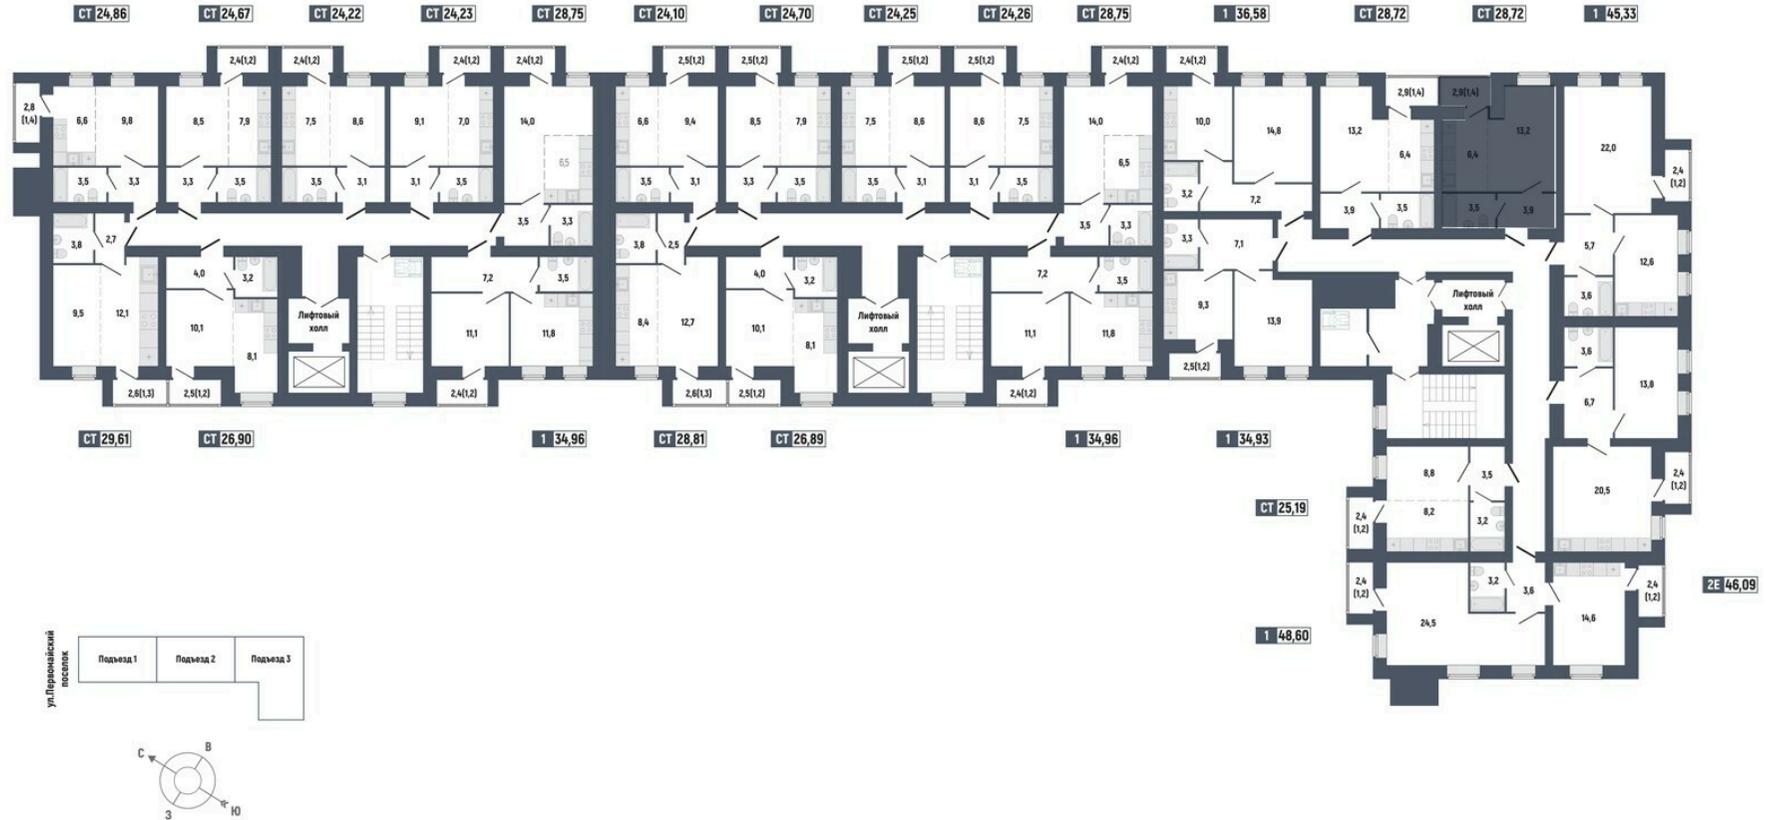

202

Номер квартиры

Студия

Тип

28,72 м²

Площадь

9

Этаж

Подъезд 3

Секция

3 608 616 руб.

Стоимость

II кв. 2026 г.

Срок сдачи