

204

Номер квартиры

Двухкомнатная квартира

Тип

46,12 м²

Площадь

9

Этаж

Подъезд 3


Секция

5 563 733 руб.

Стоимость

II кв. 2026 г.

Срок сдачи

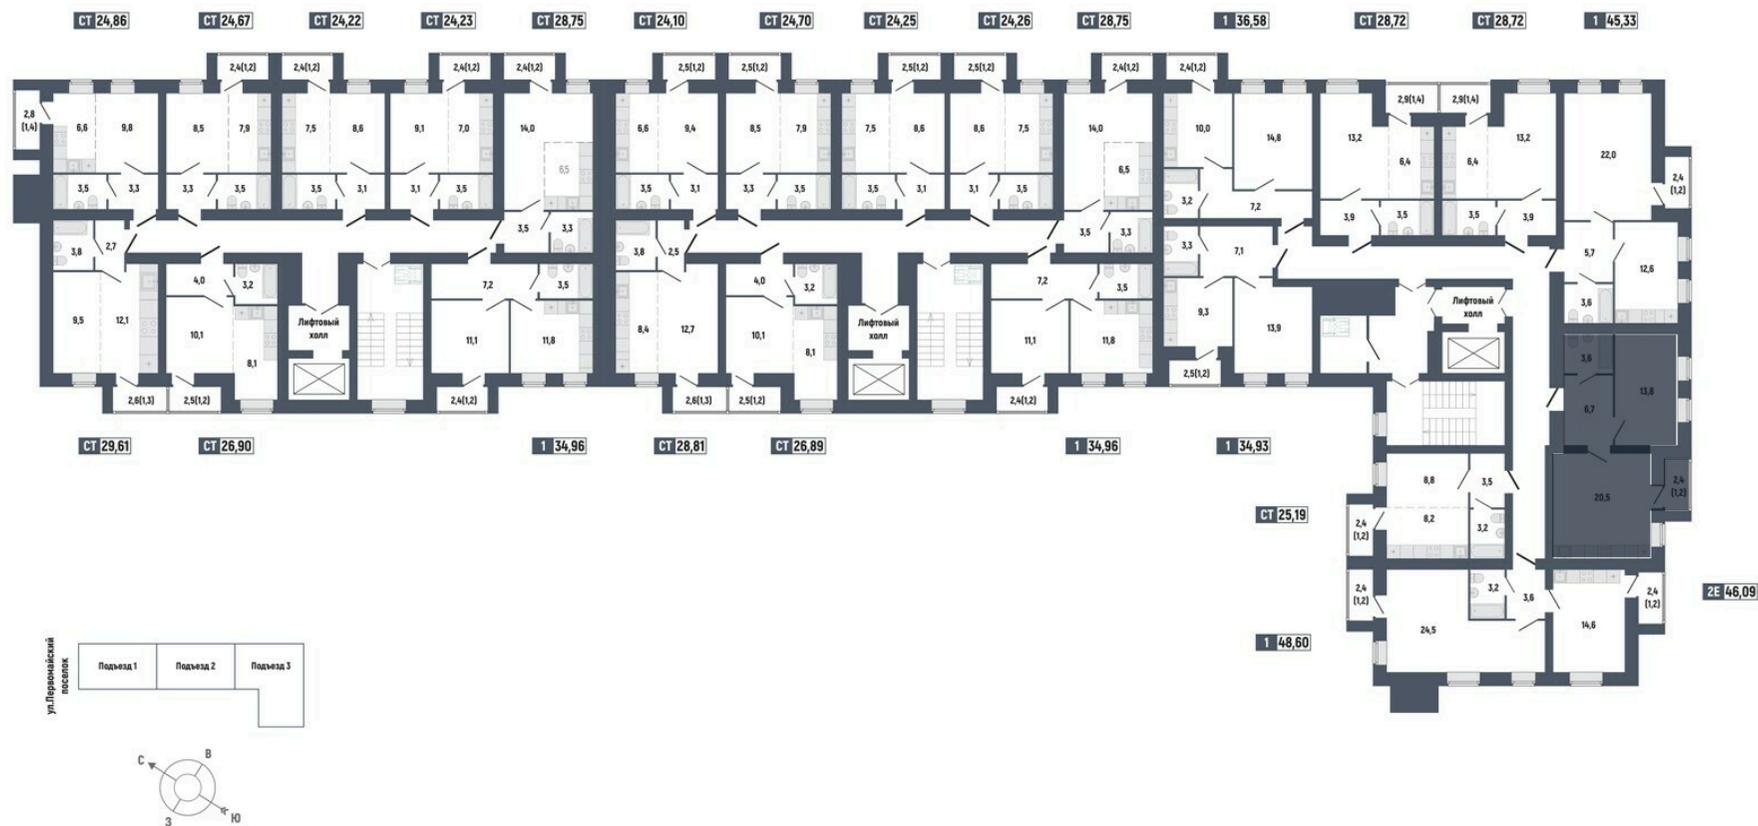

204

Номер квартиры

Двухкомнатная квартира

Тип

46,12 м²

Площадь

9

Этаж

Подъезд 3

Секция

5 563 733 руб.

Стоимость

II кв. 2026 г.

Срок сдачи