

33

Номер квартиры

Студия

Тип

29,61 м²

Площадь

5

Этаж

Подъезд 1


Секция

3 553 817 руб.

Стоимость

II кв. 2026 г.

Срок сдачи

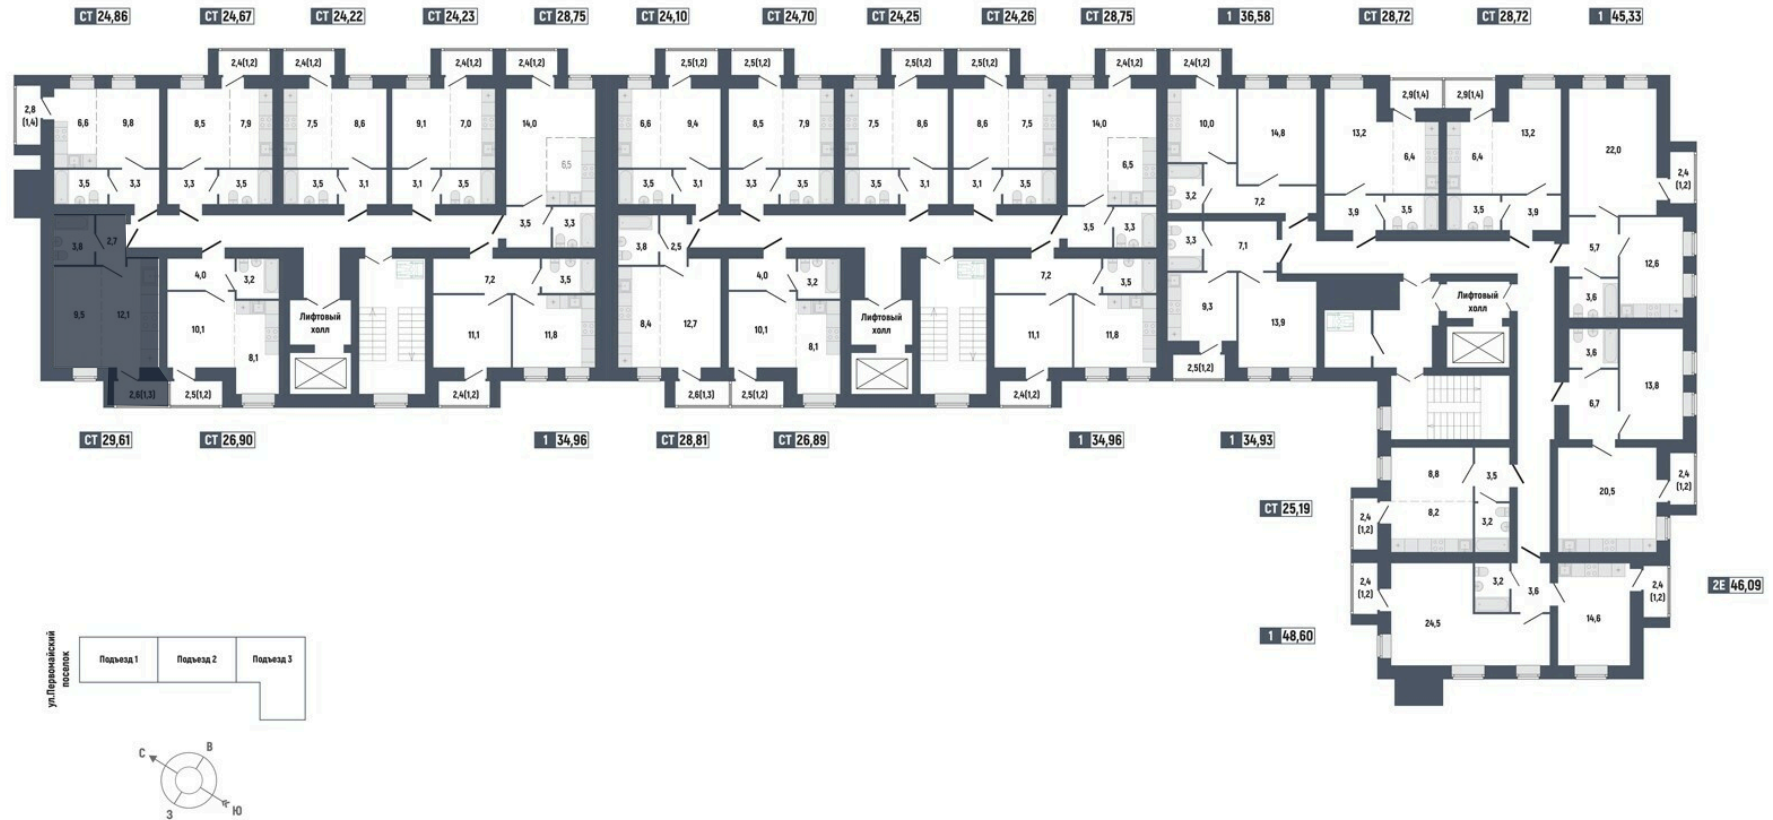

33

Номер квартиры

Студия

Тип

29,61 м²

Площадь

5

Этаж

Подъезд 1

Секция

3 553 817 руб.

Стоимость

II кв. 2026 г.

Срок сдачи