

**35**

Номер квартиры

**Студия**

Тип

**24,67 м²**

Площадь

**5**

Этаж

**Подъезд 1**


Секция

**3 106 085 руб.**

Стоимость

**II кв. 2026 г.**

Срок сдачи

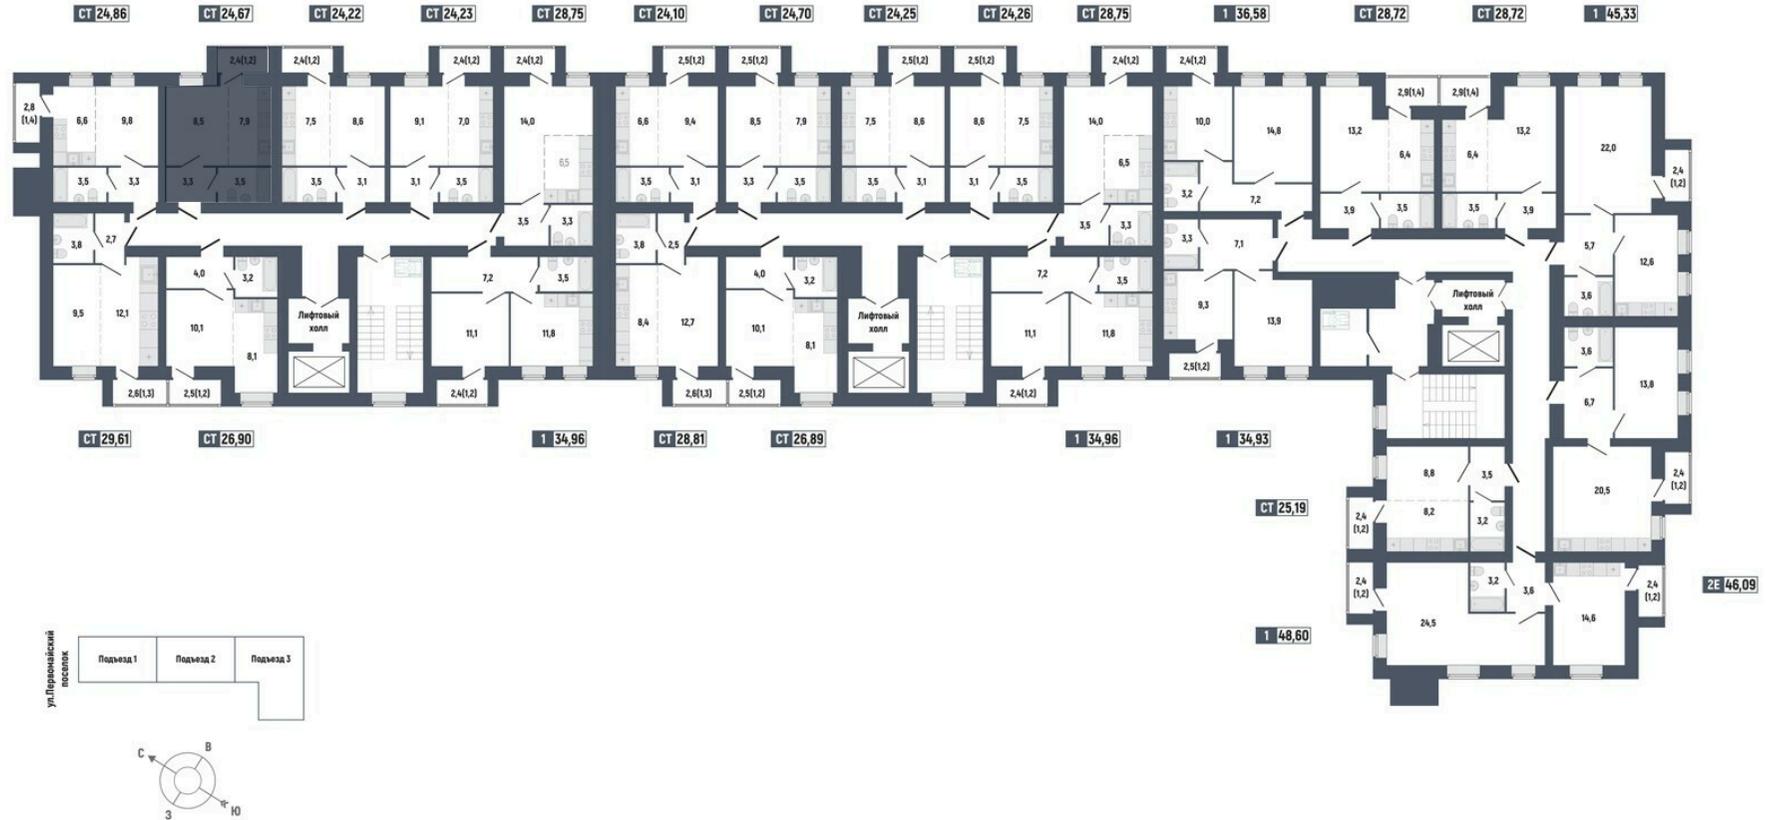

**35**

Номер квартиры

**Студия**

Тип

**24,67 м<sup>2</sup>**

Площадь

**5**

Этаж

**Подъезд 1**

Секция

**3 106 085 руб.**

Стоимость

**II кв. 2026 г.**

Срок сдачи