



45

Номер квартиры

Студия

Тип

24,23 м²

Площадь

6

Этаж

Подъезд 1


Секция

3 075 095 руб.

Стоимость

II кв. 2026 г.

Срок сдачи

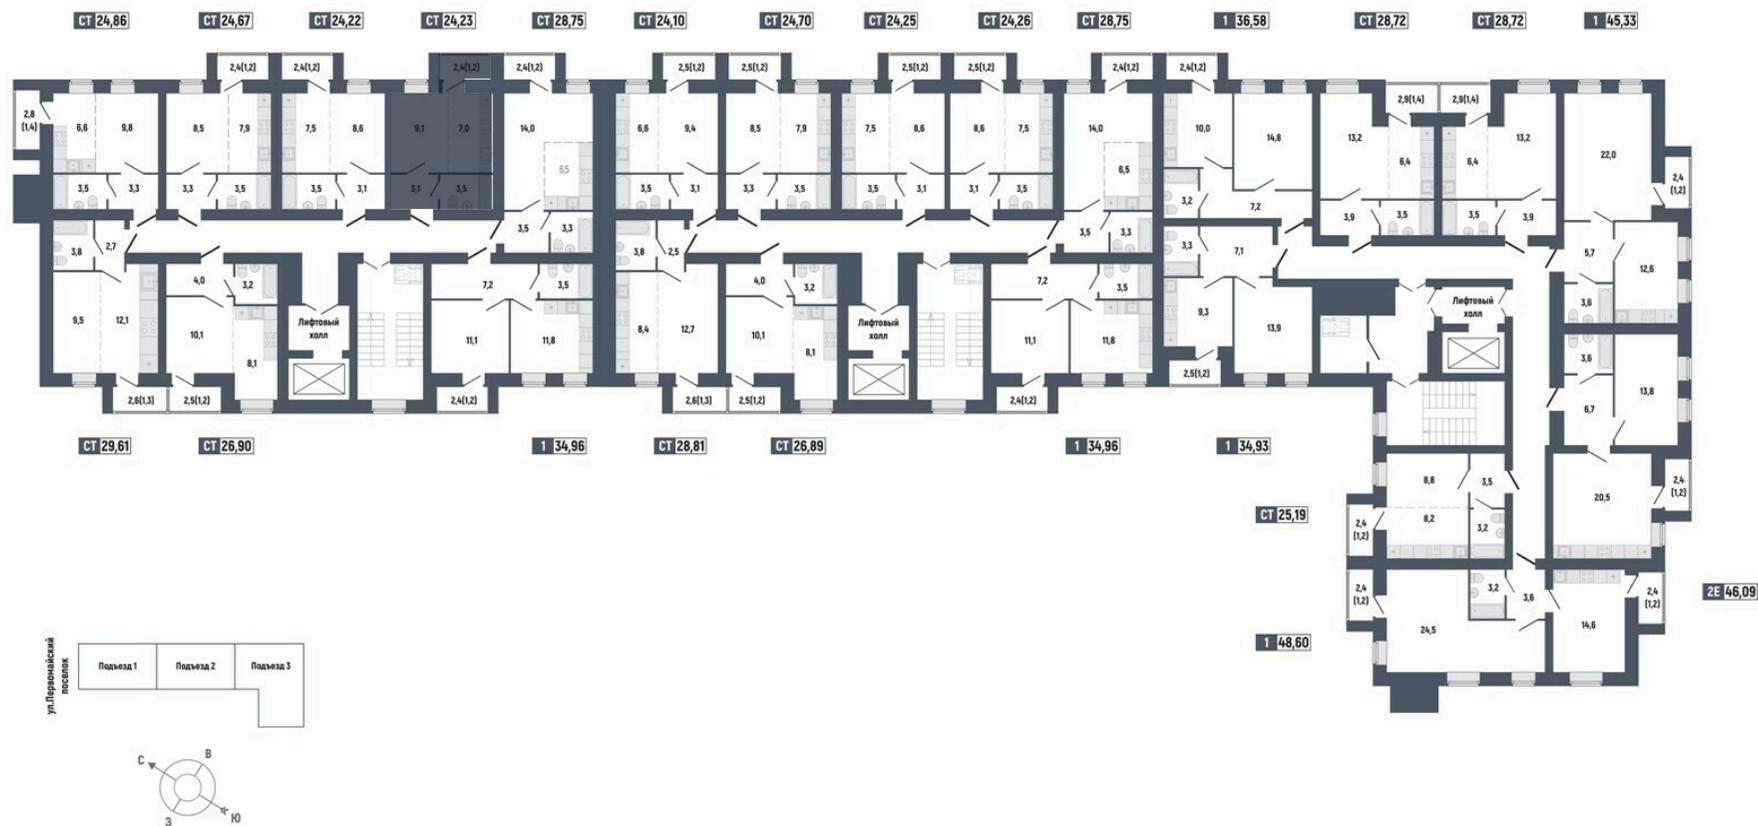

45

Номер квартиры

Студия

Тип

24,23 м²

Площадь

6

Этаж

Подъезд 1

Секция

3 075 095 руб.

Стоимость

II кв. 2026 г.

Срок сдачи