

50

Номер квартиры

Студия

Тип

24,86 м²

Площадь

7

Этаж

Подъезд 1


Секция

3 216 940 руб.

Стоимость

II кв. 2026 г.

Срок сдачи

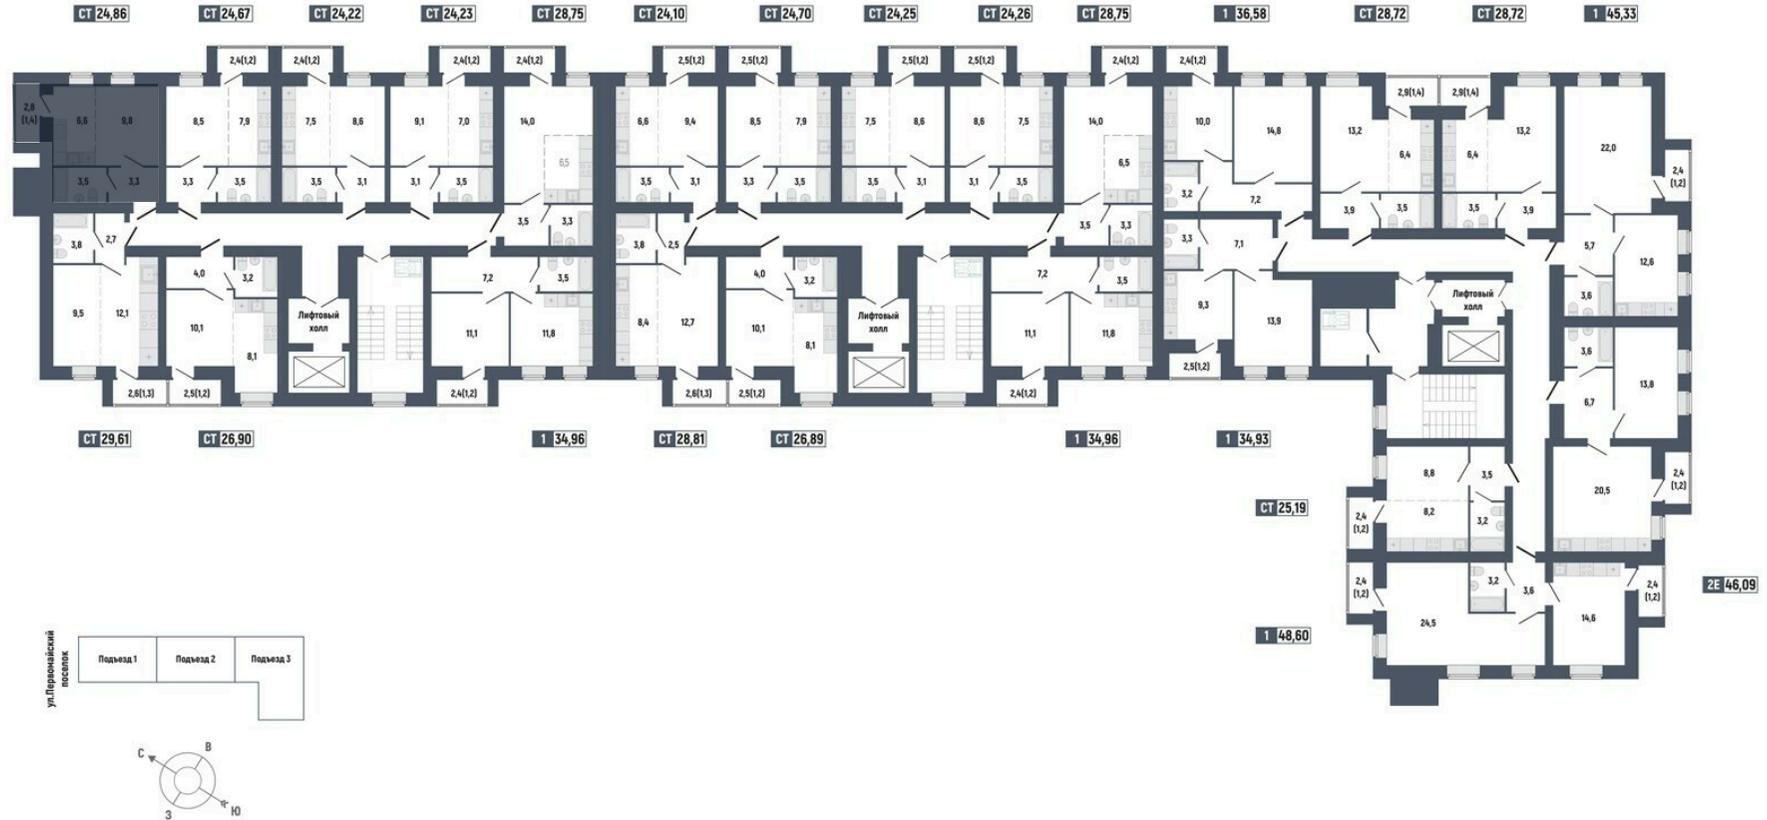

50

Номер квартиры

Студия

Тип

24,86 м²

Площадь

7

Этаж

Подъезд 1

Секция

3 216 940 руб.

Стоимость

II кв. 2026 г.

Срок сдачи