



**54**

Номер квартиры

**Студия**

Тип

**28,75 м²**

Площадь

**7**

Этаж

**Подъезд 1**


Секция

**3 478 188 руб.**

Стоимость

**II кв. 2026 г.**

Срок сдачи

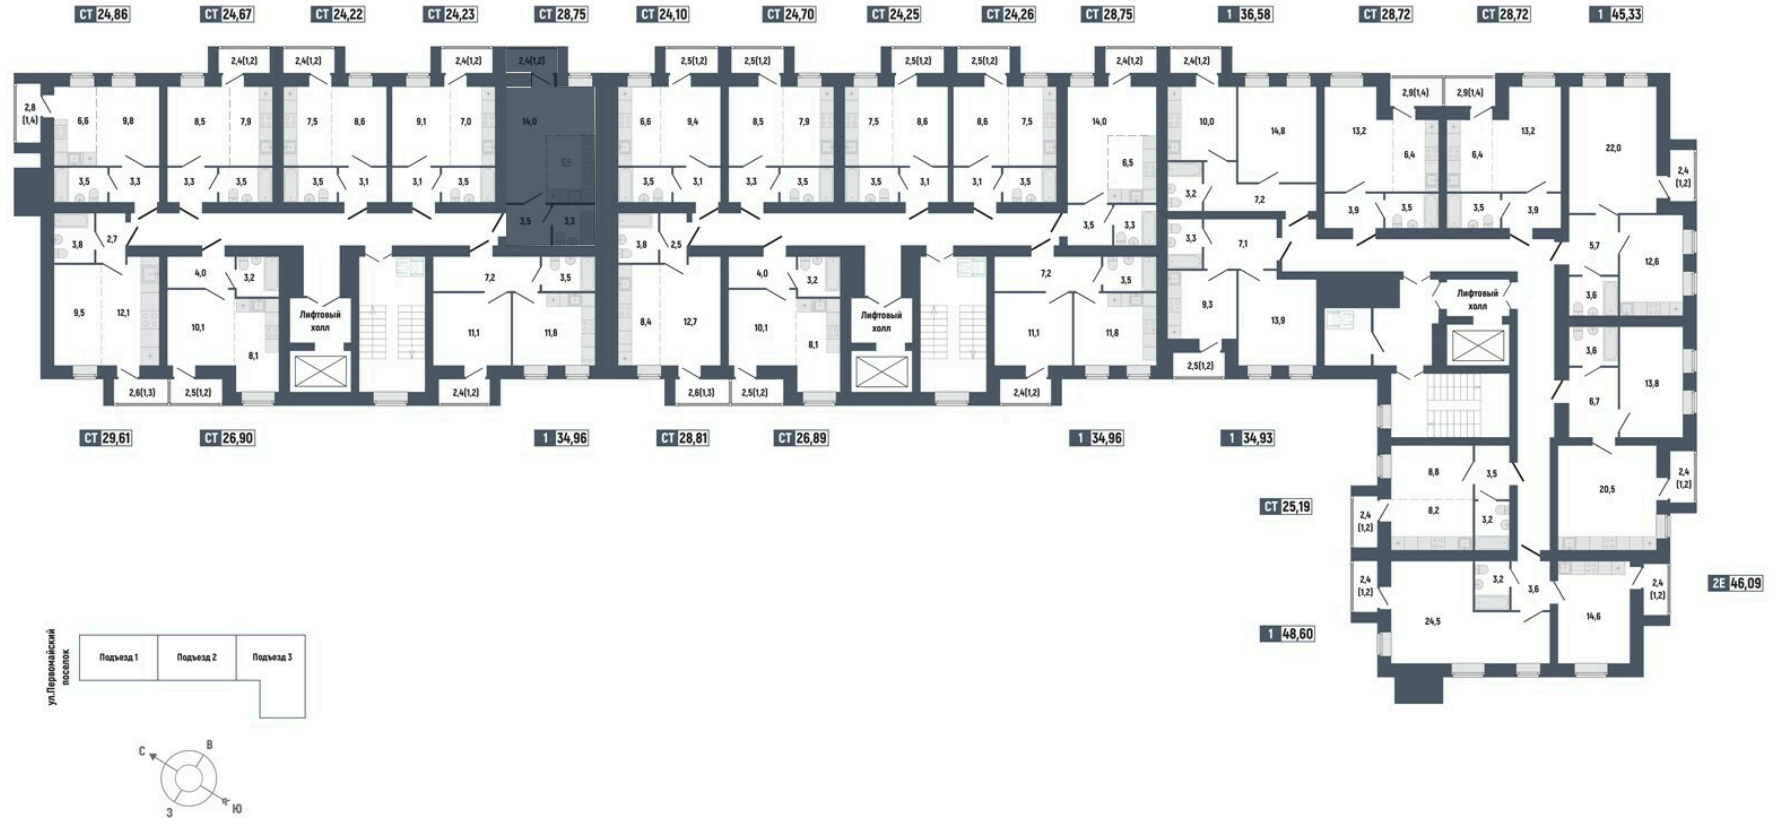

**54**

Номер квартиры

**Студия**

Тип

**28,75 м<sup>2</sup>**

Площадь

**7**

Этаж

**Подъезд 1**

Секция

**3 478 188 руб.**

Стоимость

**II кв. 2026 г.**

Срок сдачи