

59

Номер квартиры

Студия

Тип

24,67 м²

Площадь

8

Этаж

Подъезд 1


Секция

3 067 963 руб.

Стоимость

II кв. 2026 г.

Срок сдачи

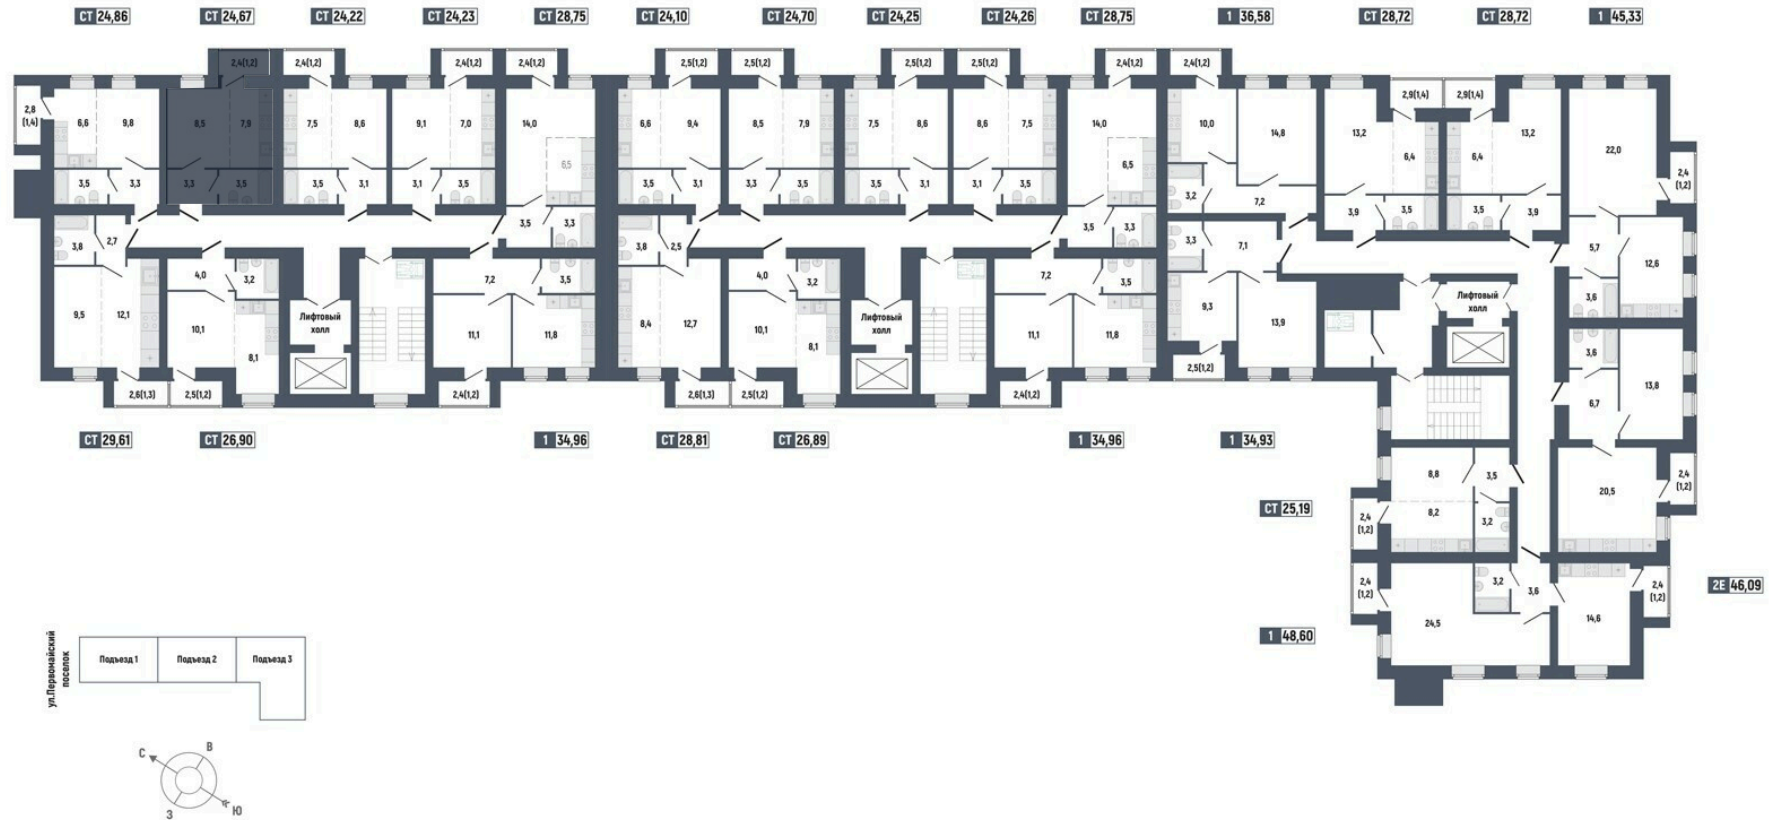

59

Номер квартиры

Студия

Тип

24,67 м²

Площадь

8

Этаж

Подъезд 1

Секция

3 067 963 руб.

Стоимость

II кв. 2026 г.

Срок сдачи