

60

Номер квартиры

Студия

Тип

24,22 м²

Площадь

8

Этаж

Подъезд 1


Секция

3 086 009 руб.

Стоимость

II кв. 2026 г.

Срок сдачи

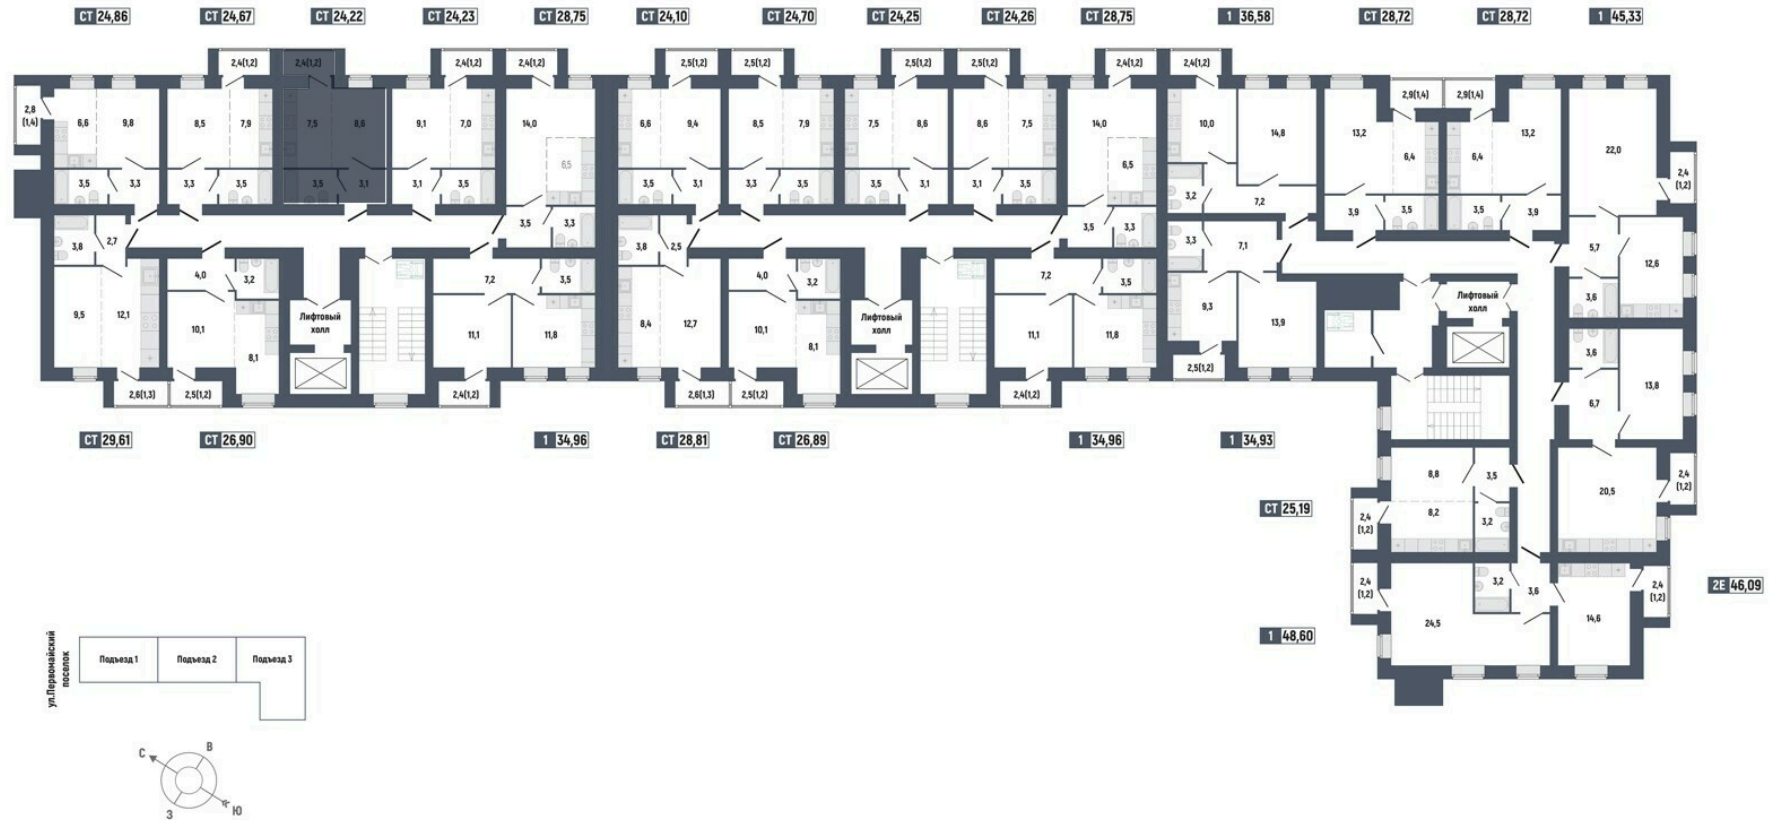

60

Номер квартиры

Студия

Тип

24,22 м²

Площадь

8

Этаж

Подъезд 1

Секция

3 086 009 руб.

Стоимость

II кв. 2026 г.

Срок сдачи