

68

Номер квартиры

Студия

Тип

24,22 м²

Площадь

9

Этаж

Подъезд 1


Секция

3 092 772 руб.

Стоимость

II кв. 2026 г.

Срок сдачи

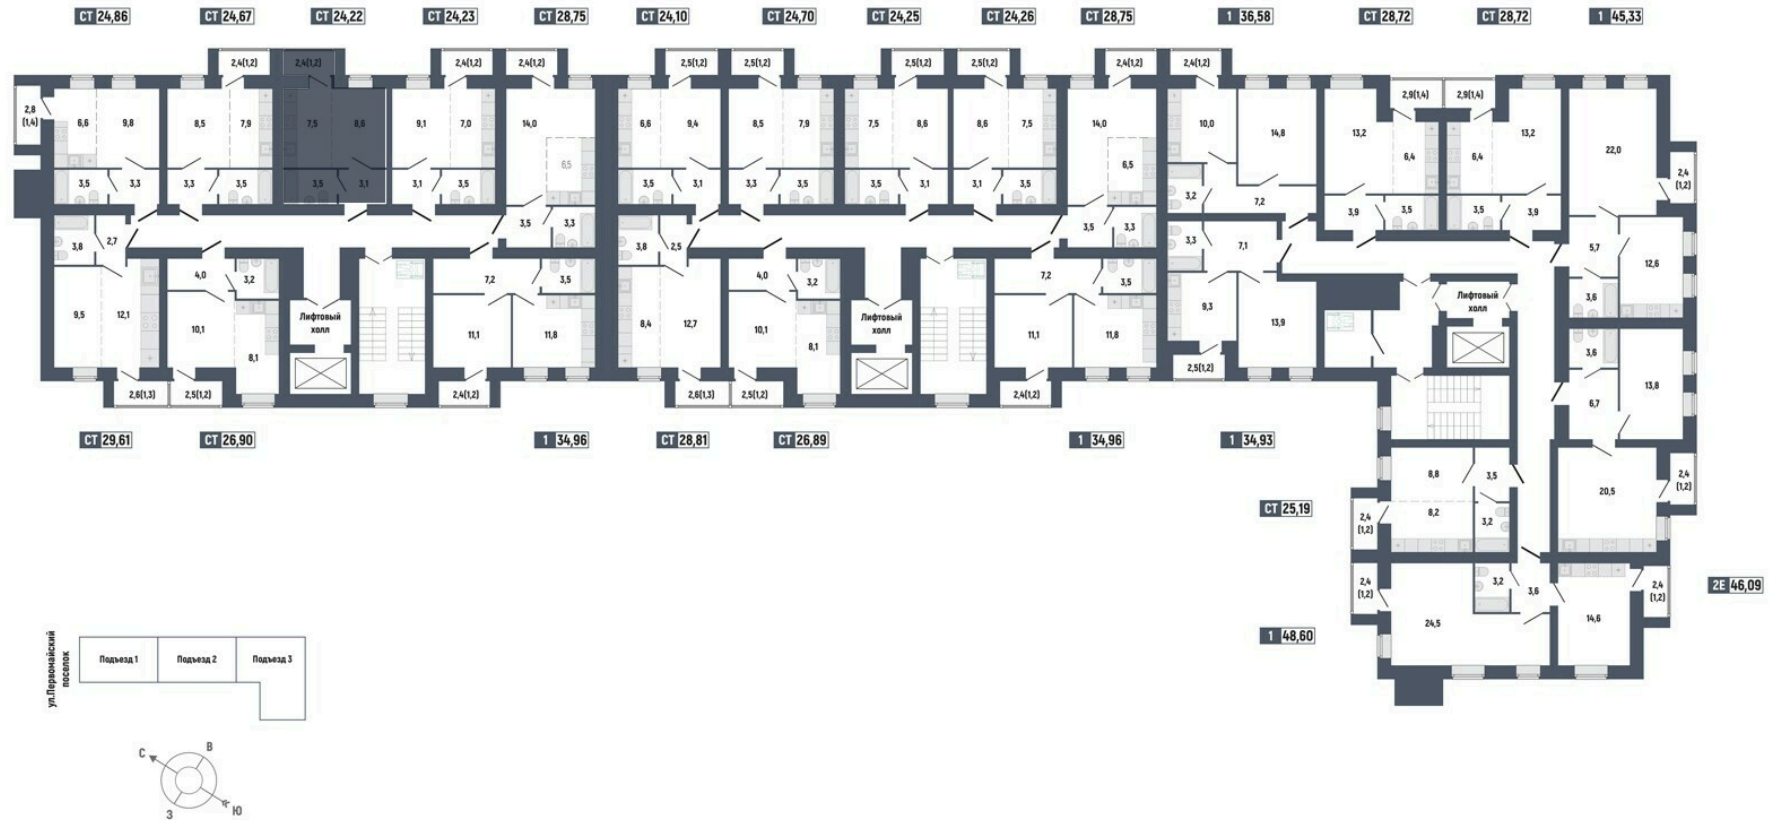

68

Номер квартиры

Студия

Тип

24,22 м²

Площадь

9

Этаж

Подъезд 1

Секция

3 092 772 руб.

Стоимость

II кв. 2026 г.

Срок сдачи