



70

Номер квартиры

Студия

Тип

28,75 м²

Площадь

9

Этаж

Подъезд 1


Секция

3 646 875 руб.

Стоимость

II кв. 2026 г.

Срок сдачи

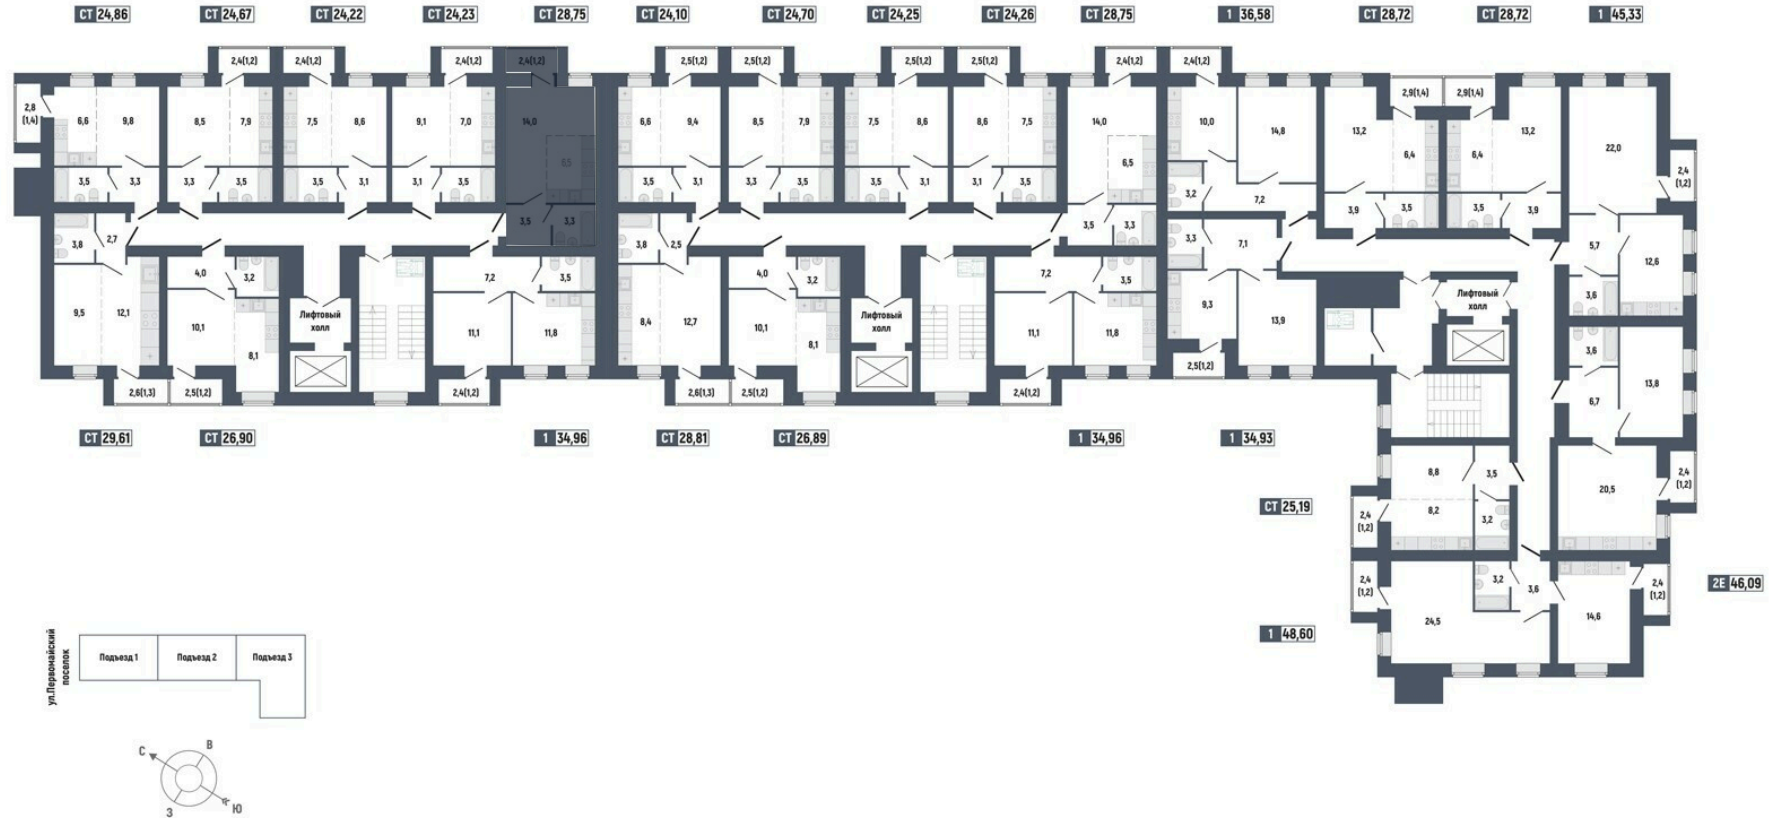

70

Номер квартиры

Студия

Тип

28,75 м²

Площадь

9

Этаж

Подъезд 1

Секция

3 646 875 руб.

Стоимость

II кв. 2026 г.

Срок сдачи